

ΕΦΗΜΕΡΙΣ ΤΗΣ ΚΥΒΕΡΝΗΣΕΩΣ
ΤΗΣ ΕΛΛΗΝΙΚΗΣ ΔΗΜΟΚΡΑΤΙΑΣ

ΕΝ ΑΘΗΝΑΙΣ ΤΗ 13 ΙΟΥΝΙΟΥ 1979 | ΤΕΥΧΟΣ ΤΕΤΑΡΤΟΝ | ΑΡΙΘΜΟΣ ΦΥΛΛΟΥ 331

ΠΕΡΙΕΧΟΜΕΝΑ

ΠΟΛΕΟΔΟΜΙΑ

ΔΙΑΤΑΓΜΑΤΑ

ΑΠΟΦΑΣΕΙΣ

ΠΟΛΕΟΔΟΜΙΑ

ΔΙΑΤΑΓΜΑΤΑ

(1)

Περὶ τροποποιήσεως τοῦ ρυμοτομικοῦ σχεδίου Γλυφάδας ('Αττικῆς).

Ο ΠΡΟΕΔΡΟΣ ΤΗΣ ΕΛΛΗΝΙΚΗΣ ΔΗΜΟΚΡΑΤΙΑΣ

"Εχοντες ὑπ' ὄψει, τὰς διατάξεις τοῦ ἀπὸ 17 'Ιουλίου 1923 Ν.Δ/τος «περὶ σχεδίων πόλεων κλπ.», ὡς μεταγενεστέρως ἐτροποποιήθησαν καὶ συνεπληρώθησαν καὶ εἰδικώτερον τῶν ἄρθρων 3, 9 καὶ 70 αὐτοῦ, καὶ ἰδόντες τὴν ὑπ' ἀριθ. ΕΔ2α/04/Φ.Θ.2.1.1./31.1.1979 κοινὴν ἀπόφασιν τοῦ Πρωθυπουργοῦ καὶ τοῦ 'Υπουργοῦ Δημοσίων "Εργων «περὶ ἀντικαταστάσεως τῆς ὑπ' ἀριθ. ΕΔ2/α/04/59/Φ.Θ.2.1.1./1978 ἀποφάσεως «περὶ μεταβιβάσεως ἁρμοδιοτήτων τοῦ 'Υπουργοῦ Δημοσίων "Εργων εἰς τὸν 'Υφυπουργὸν τοῦ αὐτοῦ 'Υπουργείου» (ΦΕΚ 106/Β), τὴν ὑπ' ἀριθ. 98/1976 πρᾶξιν τοῦ Δημοτικοῦ Συμβουλίου Γλυφάδας ('Αττικῆς), τὴν ὑπ' ἀριθ. 40/1979 γνωμοδότησιν τοῦ Συμβουλίου Δημοσίων "Εργων (Τμῆμα Οἰκισμοῦ), ὡς καὶ τὴν ὑπ' ἀριθ. 348/1979 γνωμοδότησιν τοῦ Συμβουλίου τῆς 'Επικρατείας, προτάσει τοῦ ἐπὶ τῶν Δημοσίων "Εργων 'Υφυπουργοῦ, ἀπεφασίσαμεν:

"Αρθρον 1.

'Εγκρίνεται ἡ τροποποίησις τοῦ ρυμοτομικοῦ σχεδίου Γλυφάδας ('Αττικῆς) δι' ἐγκρίσεως ὁδοῦ κατὰ τὰ ὑπ' ἀριθ. 444, 453, 463 καὶ 470 οἰκοδομικὰ τετράγωνα, ὡς ἐμφαίνεται εἰς τὸ ὑπὸ τοῦ Γενικοῦ Διευθυντοῦ Οἰκισμοῦ τεθεωρημένον διὰ τῆς ὑπ' ἀριθ. Γ. 15096/1979 πράξεως αὐτοῦ σχετικὸν πρωτότυπον διάγραμμα ὑπὸ κλίμακα 1:500, τοῦ ὁποίου συνοπτικὸν ἀντίτυπον δημοσιεύεται μετὰ τοῦ παρόντος.

"Αρθρον 2.


Κατὰ τὸ πρόσωπον τῶν οἰκοπέδων, ᾠκοδομημένων ἢ μή, τῶν κειμένων ἐντὸς τῶν ὡς ἄνω οἰκοδομικῶν τετραγώνων καὶ ἐχόντων πρόσωπον ἐπὶ τῆς ὡς ἄνω ἐγκρινομένης ὁδοῦ, ἐπιβάλλεται προκήπιον πλάτους ἓξ (6) μέτρων, ὡς ἐμφαίνεται εἰς τὸ ἐν ἄρθρῳ 1 τοῦ παρόντος μνημονευόμενον διάγραμμα.


Εἰς τὸν αὐτὸν ἐπὶ τῶν Δημοσίων "Εργων 'Υφυπουργόν, ἀνατίθεμεν τὴν δημοσίευσιν καὶ ἐκτέλεσιν τοῦ παρόντος Διατάγματος.


'Εν 'Αθήναις τῇ 30 Μαΐου 1979

Ο ΠΡΟΕΔΡΟΣ ΤΗΣ ΔΗΜΟΚΡΑΤΙΑΣ
ΚΩΝΣΤΑΝΤΙΝΟΣ Δ. ΤΣΑΤΣΟΣ


Ο ΥΦΥΠΟΥΡΓΟΣ ΔΗΜΟΣΙΩΝ ΕΡΓΩΝ
ΣΤΕΦΑΝΟΣ ΜΑΝΟΣ

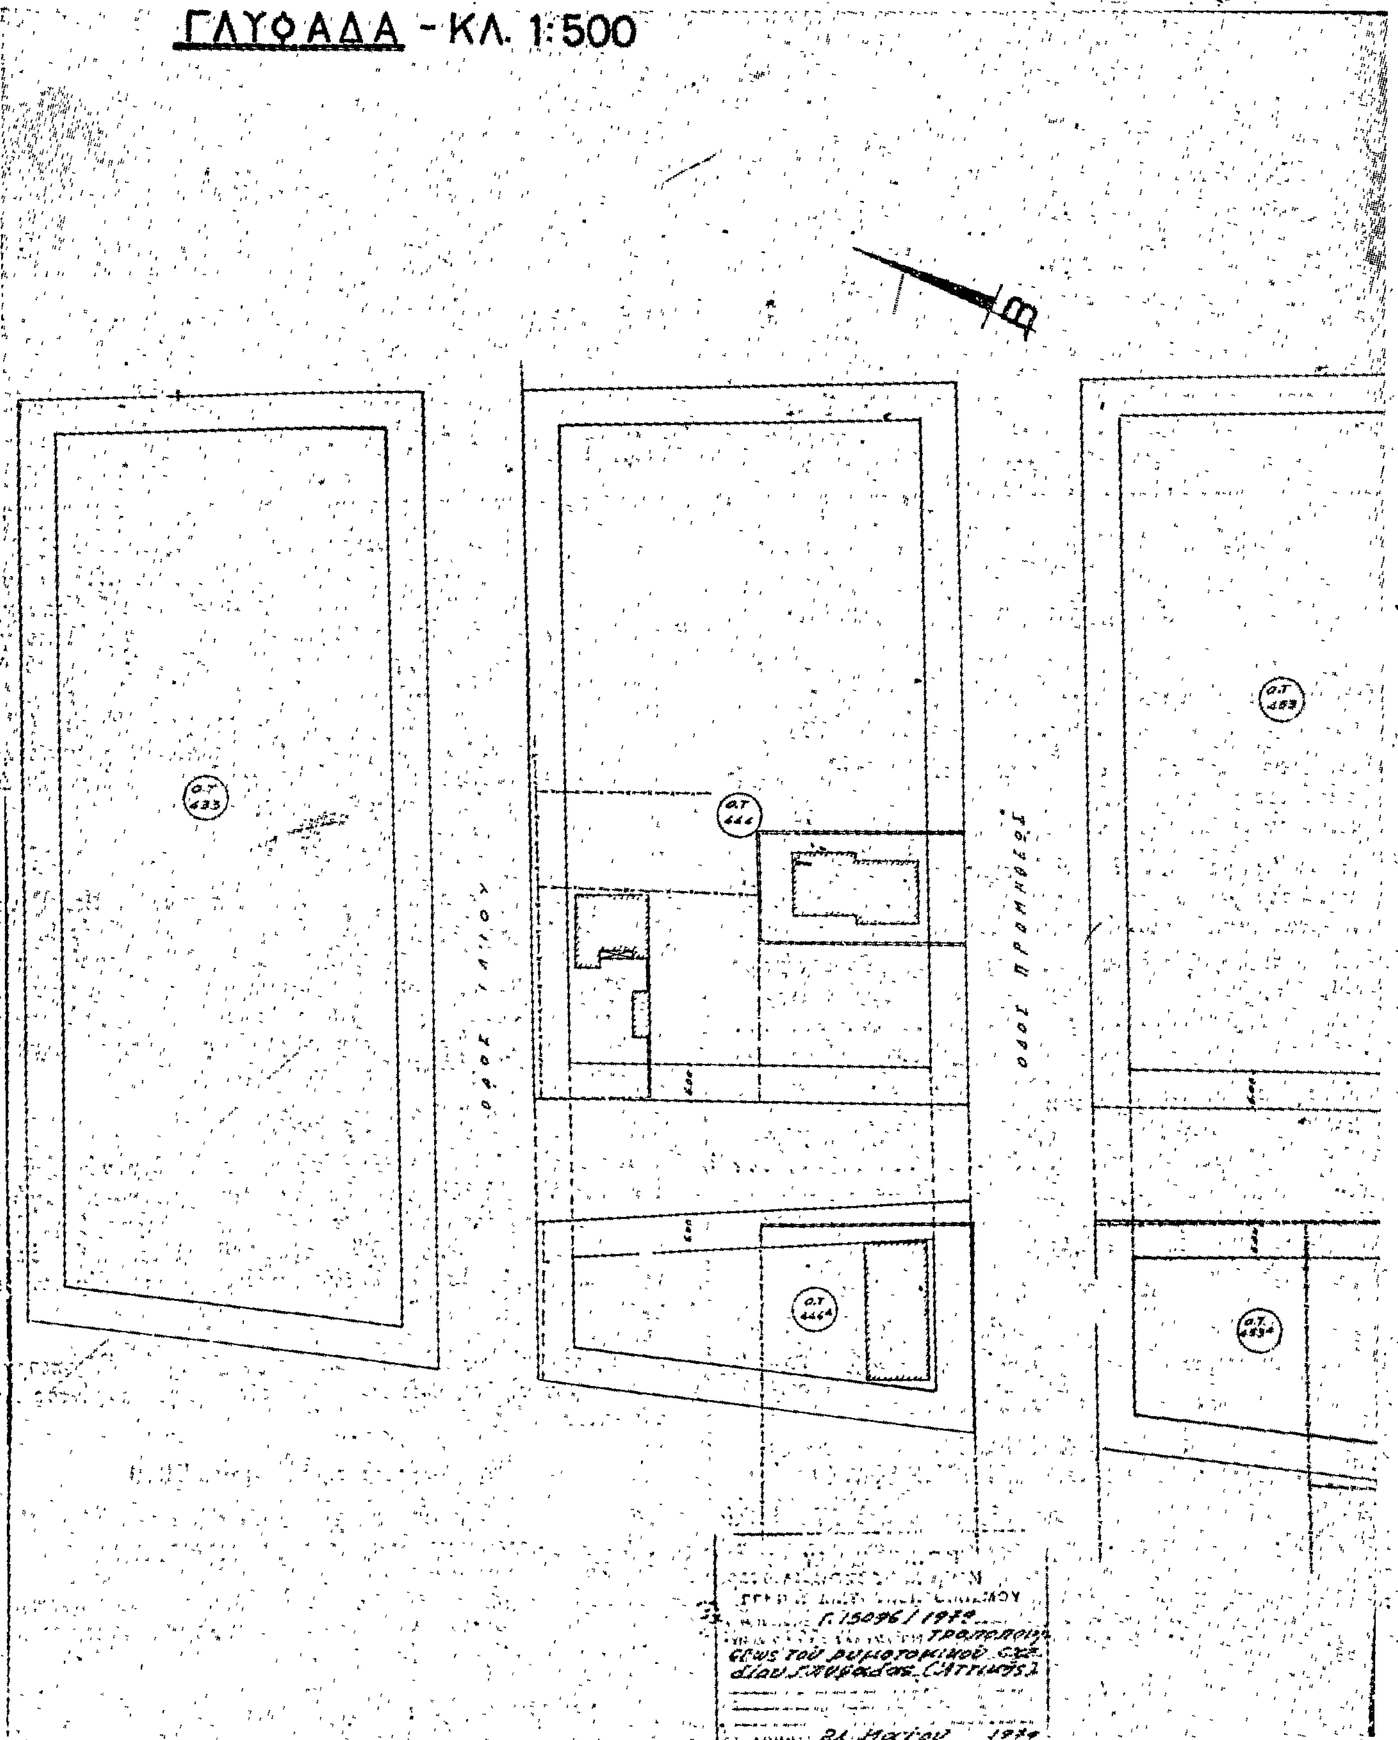

ΓΛΥΦΑΔΑ - ΚΛ. 1:500
Β
Ο.Τ. 433
Ο.Τ. 444
Ο.Τ. 453
Ο.Τ. 444α
Ο.Τ. 453α
ΟΔΟΣ ΗΛΙΟΥ
ΟΔΟΣ ΠΡΟΜΗΘΕΩΣ
Γ.15096/1974
τροποποιήσεως του ρυμοτομικού σχεδίου Γλυφάδας (Αττικής)
21 Μαΐου 1974

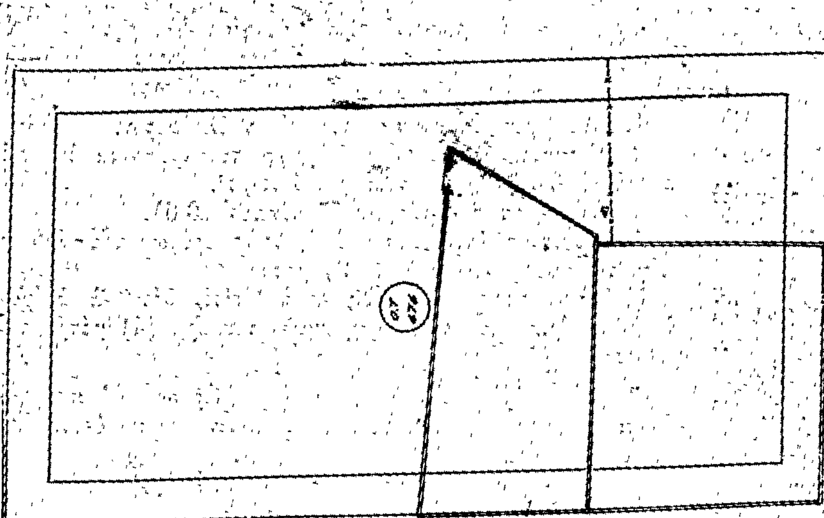

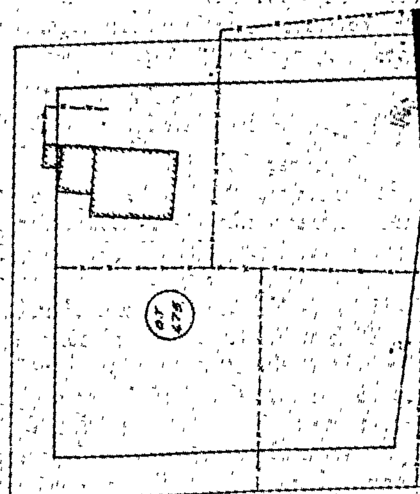



ΟΔΟΣ ΚΡΙΤΩΝΟΣ

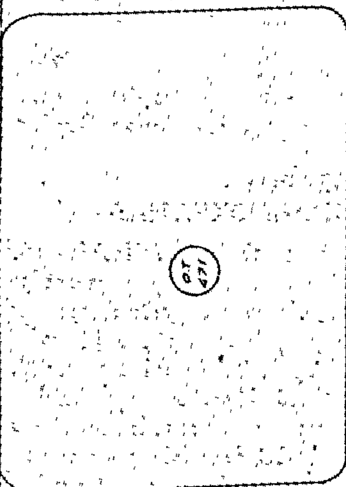

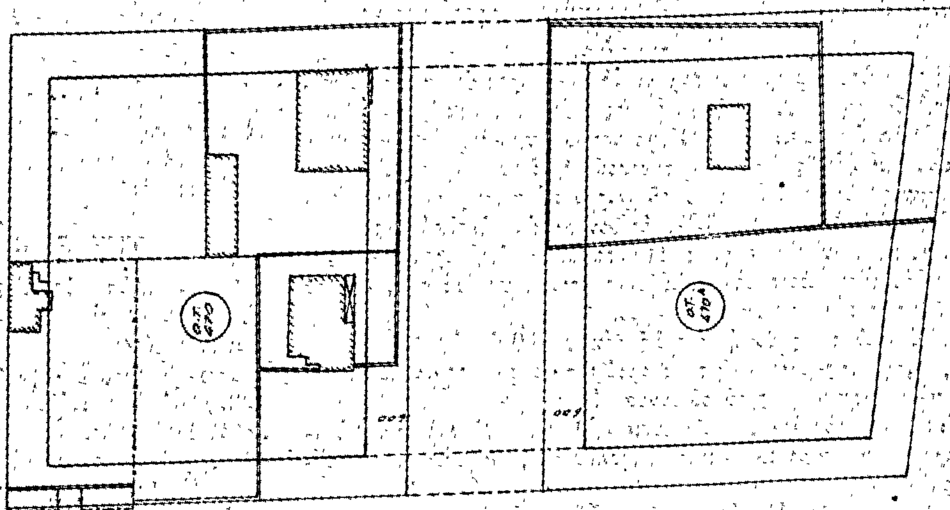


ΟΔΟΣ ΤΥΡΤΑΙΟΥ

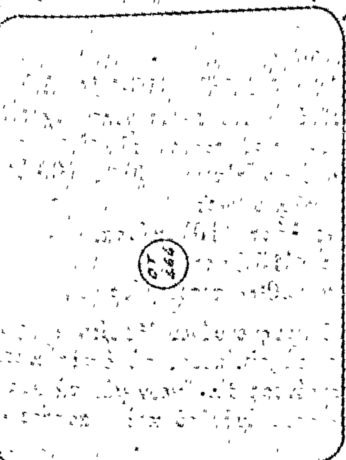

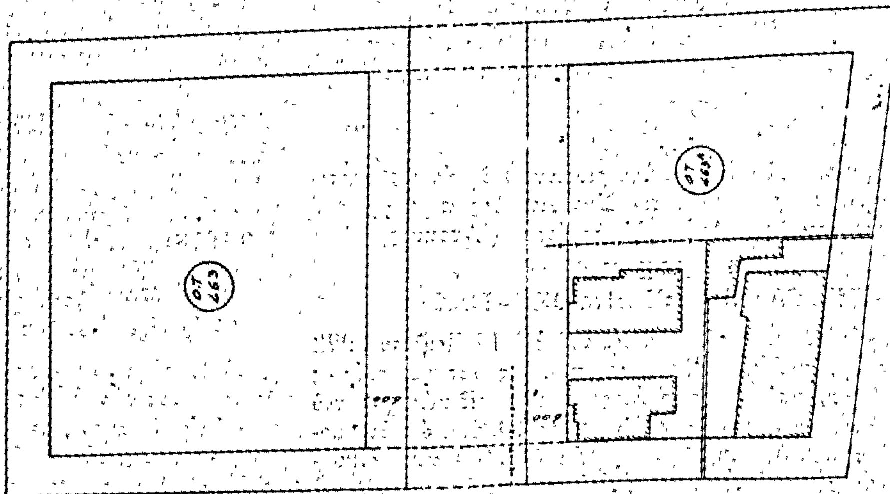

ΝΕΑ ΛΕΩΦ. ΒΟΥΛΙΑΓΜ.

ΟΔΟΣ ΗΡΑΚΛΕΙΤΟΥ

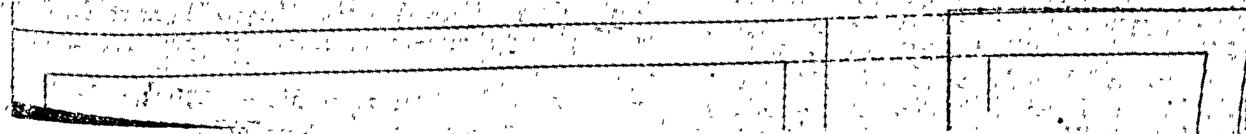

(2)

Περὶ καθορισμοῦ τῶν ὅρων καὶ περιορισμῶν δομήσεως ἐγκριθέντος χώρου πρὸς ἀνέγερσιν Σχολείου εἰς περιοχὴν τοῦ ρυμοτομικοῦ σχεδίου Ἀργυρουπόλεως (Ἀττικῆς).

Ο ΠΡΟΕΔΡΟΣ
ΤΗΣ ΕΛΛΗΝΙΚΗΣ ΔΗΜΟΚΡΑΤΙΑΣ

Ἔχοντες ὑπ' ὄψει:

Τὰς διατάξεις τοῦ ἀπὸ 17 Ἰουλίου 1923 Ν. Δ/τος «περὶ σχεδίων πόλεων κλπ.» ὡς μεταγενεστέρως ἐτροποποιήθησαν καὶ συνεπληρώθησαν καὶ εἰδικώτερον τοῦ ἄρθρου 9 αὐτοῦ, τοῦ Ν.Δ. 8/1973 «περὶ Γ.Ο.Κ.», ὡς ἐτροποποιήθη διὰ τοῦ Ν.Δ. 205/1974 (ΦΕΚ 363/Α) καὶ εἰδικώτερον τῶν ἄρθρων 34 (παρ. 1) καὶ 35 (παρ. 5β) αὐτοῦ, καὶ ἰδόντες τὴν ὑπ' ἀριθ. ΕΔ2α/04/20/Φ.Θ.2.1.1./1979» κοινὴν ἀπόφασιν τοῦ Πρωθυπουργοῦ καὶ τοῦ Ὑπουργοῦ Δημοσίων Ἔργων «περὶ ἀντικαταστάσεως τῆς ὑπ' ἀριθ. ΕΔ2/α/04/59/Φ.Θ.2.1.1./1978 ἀποφάσεως περὶ μεταβιβάσεως ἁρμοδιοτήτων τοῦ Ὑπουργοῦ Δημοσίων Ἔργων εἰς τὸν Ὑφ/γὸν τοῦ αὐτοῦ Ὑπ/γείου» (ΦΕΚ 106/Β), τὴν ὑπ' ἀριθ. 336/78 γνωμοδότησιν τοῦ Συμβουλίου Δημ. Ἔργων (Τμῆμα Οἰκισμοῦ), ὡς καὶ τὴν ὑπ' ἀριθ. 313/79 γνωμοδότησιν τοῦ Συμβουλίου τῆς Ἐπικρατείας, προτάσει τοῦ ἐπὶ τῶν Δημοσίων Ἔργων Ὑφυπουργοῦ, ἀπεφασίσαμεν:

Ἄρθρον μόνον.

Οἱ ὅροι καὶ περιορισμοὶ δομήσεως τοῦ χώρου τοῦ καθορισθέντος δι' ἀνέγερσιν Σχολείου διὰ τῆς ὑπ' ἀριθ. Γ.27179/2386/7.10.1978 ἀποφάσεως τοῦ Ὑφυπουργοῦ Δημοσίων Ἔργων «περὶ τροποποιήσεως τοῦ ρυμοτομικοῦ σχεδίου Ἀργυρουπόλεως (Ἀττικῆς) διὰ τοῦ καθορισμοῦ χώρου δι' ἀνέγερσιν Σχολείου» (ΦΕΚ 677/Δ/21.12.1978), ὁρίζονται ὡς ἀκολούθως:

1. Οἰκοδομικὸν σύστημα: Πανταχόθεν ἐλεύθερον.
2. Μέγιστον ποσοστὸν καλύψεως τριάκοντα ἐπὶ τοῖς ἑκατὸν (30%) τῆς ἐπιφανείας τοῦ χώρου.
3. Συντελεστὴς δομήσεως ἓξ δέκατα (0,6).
4. Μέγιστος ἐπιτρεπόμενος ἀριθμὸς ὀρόφων τοῦ κτιρίου δύο (2) μὲ μέγιστον ὕψος αὐτοῦ ἐννέα (9) μέτρα.

Εἰς τὸν αὐτὸν ἐπὶ τῶν Δημοσίων Ἔργων Ὑφυπουργόν, ἀνατίθεμεν τὴν δημοσίευσιν καὶ ἐκτέλεσιν τοῦ παρόντος Διατάγματος.

Ἐν Ἀθήναις τῇ 30 Μαΐου 1979

Ο ΠΡΟΕΔΡΟΣ ΤΗΣ ΔΗΜΟΚΡΑΤΙΑΣ

ΚΩΝΣΤΑΝΤΙΝΟΣ Δ. ΤΣΑΤΣΟΣ

Ο ΥΦΥΠΟΥΡΓΟΣ ΔΗΜΟΣΙΩΝ ΕΡΓΩΝ

ΣΤΕΦΑΝΟΣ ΜΑΝΟΣ

(3)

Περὶ καθορισμοῦ τῶν ὅρων καὶ περιορισμῶν δομήσεως ἐγκριθέντος χώρου πρὸς ἀνέγερσιν Σχολείου εἰς περιοχὴν τοῦ ρυμοτομικοῦ σχεδίου Ἁγίων Ἀναργύρων (Ἀττικῆς).

Ο ΠΡΟΕΔΡΟΣ
ΤΗΣ ΕΛΛΗΝΙΚΗΣ ΔΗΜΟΚΡΑΤΙΑΣ

Ἔχοντες ὑπ' ὄψει, τὰς διατάξεις τοῦ ἀπὸ 17 Ἰουλίου 1923 Ν.Δ/τος «περὶ σχεδίων πόλεων κ.λ.π.», ὡς μεταγενεστέρως ἐτροποποιήθησαν καὶ συνεπληρώθησαν καὶ εἰδικώτερον τοῦ ἄρθρου 9 αὐτοῦ, τοῦ Ν.Δ. 8/1973 «περὶ Γ.Ο.Κ.», ὡς ἐτροποποιήθη διὰ τοῦ Ν.Δ. 205/1974 (ΦΕΚ 363/Α) καὶ εἰδικώτερον τῶν ἄρθρων 34 (παρ. 1) καὶ 35 (παρ. 5β) αὐτοῦ, καὶ ἰδόντες τὴν ὑπ' ἀριθ. ΕΔ2α/04/20/Φ.Θ.2.1.1./31.1.1979 κοινὴν ἀπόφασιν τοῦ Πρωθυπουργοῦ καὶ τοῦ Ὑπουργοῦ Δημοσίων Ἔργων «περὶ ἀντικαταστάσεως τῆς ὑπ' ἀριθ. ΕΔ2/α/04/59/Φ.Θ.2.1.1./1978 ἀποφάσεως «περὶ μεταβιβάσεως ἁρμοδιοτήτων τοῦ Ὑπουργοῦ Δημοσίων Ἔργων εἰς τὸν Ὑφυπουργὸν τοῦ αὐτοῦ Ὑπουργείου» (ΦΕΚ 106/Β), τὴν ὑπ' ἀριθ. 669/1978 γνωμοδότησιν τοῦ Συμβουλίου Δημοσίων Ἔργων (Τμῆμα Οἰκισμοῦ), ὡς καὶ τὴν ὑπ' ἀριθ. 380/1979 γνωμοδότησιν τοῦ Συμβουλίου τῆς Ἐπικρατείας, προτάσει τοῦ ἐπὶ τῶν Δημοσίων Ἔργων Ὑφυπουργοῦ, ἀπεφασίσαμεν:

Ἄρθρον μόνον.

Οἱ ὅροι καὶ περιορισμοὶ δομήσεως τοῦ ἐγκριθέντος χώρου δι' ἀνέγερσιν Σχολείου διὰ τῆς ὑπ' ἀριθ. Γ.35285/2760/78 ἀποφάσεως τοῦ Ὑφυπουργοῦ Δημοσίων Ἔργων «περὶ τροποποιήσεως τοῦ ρυμοτομικοῦ σχεδίου Ἁγίων Ἀναργύρων (Ἀττικῆς), διὰ τοῦ καθορισμοῦ χώρου δι' ἀνέγερσιν Σχολείου» (ΦΕΚ 81/Δ/79) καθορίζονται ὡς ἀκολούθως:

1. Οἰκοδομικὸν σύστημα πανταχόθεν ἐλεύθερον.
2. Μέγιστον ποσοστὸν καλύψεως τεσσαράκοντα ἐπὶ τοῖς ἑκατὸν (40%) τῆς ἐπιφανείας τοῦ χώρου.
3. Συντελεστὴς δομήσεως ἓξ δέκατα (0,6).
4. Μέγιστος ἐπιτρεπόμενος ἀριθμὸς ὀρόφων δύο (2) μὲ μέγιστον ὕψος αὐτῶν ἐννέα (9) μέτρα.
5. Τὰ ἀνεγερθησόμενα Σχολικὰ Κτίρια δέον νὰ ἀπέχουν ἐκ τῶν πέριξ ρυμοτομικῶν γραμμῶν τέσσαρα (4) μέτρα τοὐλάχιστον.

Εἰς τὸν αὐτὸν ἐπὶ τῶν Δημοσίων Ἔργων Ὑφυπουργόν, ἀνατίθεμεν τὴν δημοσίευσιν καὶ ἐκτέλεσιν τοῦ παρόντος Διατάγματος.

Ἐν Ἀθήναις τῇ 30 Μαΐου 1979

Ο ΠΡΟΕΔΡΟΣ ΤΗΣ ΔΗΜΟΚΡΑΤΙΑΣ

ΚΩΝΣΤΑΝΤΙΝΟΣ Δ. ΤΣΑΤΣΟΣ

Ο ΥΦΥΠΟΥΡΓΟΣ ΔΗΜΟΣΙΩΝ ΕΡΓΩΝ

ΣΤΕΦΑΝΟΣ ΜΑΝΟΣ

(4)

Περὶ τροποποιήσεως ἐνίων ὅρων καὶ περιορισμῶν δομήσεως οἰκοπέδων τινῶν τοῦ ρυμοτομικοῦ σχεδίου Ἁγίας Βαρβάρας (Ἀττικῆς).

Ο ΠΡΟΕΔΡΟΣ
ΤΗΣ ΕΛΛΗΝΙΚΗΣ ΔΗΜΟΚΡΑΤΙΑΣ

Ἔχοντες ὑπ' ὄψει τὰς διατάξεις τοῦ ἀπὸ 17 Ἰουλίου 1923 Ν. Δ/τος «περὶ σχεδίων πόλεων κλπ.», ὡς μεταγενεστέρως ἐτροποποιήθησαν καὶ συνεπληρώθησαν καὶ εἰδικώτερον τῶν ἄρθρων 9 καὶ 85Α αὐτοῦ, τῆς παρ. 1 τοῦ ἄρθρου 11 τοῦ Ν. 720/1977, καὶ ἰδόντες τὴν ὑπ' ἀριθ. ΕΔ2α/04/20/Φ.Θ.2.1.1./31.1.1979 κοινὴν ἀπόφασιν τοῦ Πρωθυπουργοῦ καὶ τοῦ Ὑπουργοῦ Δημοσίων Ἔργων «περὶ ἀντικαταστάσεως τῆς ὑπ' ἀριθ. ΕΔ2α/04/59/Φ.Θ.2.1.1./1978 ἀποφάσεως «περὶ μεταβιβάσεως ἁρμοδιοτήτων τοῦ Ὑπουργοῦ Δημοσίων Ἔργων εἰς τὸν Ὑφυπουργὸν τοῦ αὐτοῦ Ὑπουργείου» (ΦΕΚ 106/Β), ὡς καὶ τὴν ὑπ' ἀριθ. 212/1979 γνωμοδότησιν τοῦ Συμβουλίου τῆς Ἐπικρατείας, προτάσει τοῦ ἐπὶ τῶν Δημοσίων Ἔργων Ὑφυπουργοῦ, ἀπεφασίσαμεν:

Ἄρθρον μόνον.

Ἡ παράγραφος 2 τοῦ ἄρθρου 2 τοῦ ἀπὸ 8.2.1978 Π. Δ/τος «περὶ τροποποιήσεως καὶ ἐπεκτάσεως τοῦ ρυμοτομικοῦ σχεδίου Ἁγίας Βαρβάρας (Ἀττικῆς) καὶ καθορισμοῦ τῶν ὅρων καὶ περιορισμῶν δομήσεως τῶν οἰκοπέδων αὐτοῦ» (ΦΕΚ 100/Δ/7.3.1978), ἀντικαθίσταται ὡς ἀκολούθως:

«2. α) Ἐλάχιστον πρόσωπον: δέκα (10) μέτρα.
Ἐλάχιστον βάθος: δέκα πέντε (15) μέτρα.
Ἐλάχιστον ἐμβαδόν: διακόσια (200) τετρ. μέτρα.

β) Κατὰ παρέκκλισιν ἀπὸ τοῦ προηγουμένου ἐδαφίου α θεωροῦνται ἄρτια καὶ οἰκοδομήσιμα τὰ οἰκόπεδα, τὰ ὁποῖα κατὰ τὴν ἡμέραν δημοσιεύσεως τοῦ παρόντος δὲν ἔχουν μὲν τὰ κατὰ τὰ ἄνω καθοριζόμενα ἐλάχιστα ὅρια ἐμβαδοῦ καὶ διαστάσεων πλὴν ὅμως ταῦτα ἔχουν:
Ἐλάχιστον πρόσωπον: ἓξ (6) μέτρα.
Ἐλάχιστον βάθος: ἑπτὰ καὶ ἥμισυ (7,5) μέτρα.
Ἐλάχιστον ἐμβαδόν: ἑκατὸν δέκα (110) τετρ. μέτρα».

Εἰς τὸν αὐτὸν ἐπὶ τῶν Δημοσίων Ἔργων Ὑφυπουργόν, ἀνατίθεμεν τὴν δημοσίευσιν καὶ ἐκτέλεσιν τοῦ παρόντος Διατάγματος.

Ἐν Ἀθήναις τῇ 30 Μαΐου 1979

Ο ΠΡΟΕΔΡΟΣ ΤΗΣ ΔΗΜΟΚΡΑΤΙΑΣ

ΚΩΝΣΤΑΝΤΙΝΟΣ Δ. ΤΣΑΤΣΟΣ

Ο ΥΦΥΠΟΥΡΓΟΣ ΔΗΜΟΣΙΩΝ ΕΡΓΩΝ

ΣΤΕΦΑΝΟΣ ΜΑΝΟΣ

ΑΠΟΦΑΣΕΙΣ

'Αριθ. ΤΥ. 83161/78 (5)

Περὶ ἐγκρίσεως τοῦ ρυμοτομικοῦ σχεδίου οἰκισμοῦ «ΚΡΥΨΑΝΑ» Κάτω Γατζέας Κοινότητας 'Αγίου Γεωργίου Νηλείας Νομοῦ Μαγνησίας.

Ο ΝΟΜΑΡΧΗΣ ΜΑΓΝΗΣΙΑΣ

Έχοντας ὑπόψη:

1) Τὶς διατάξεις τοῦ ἀπὸ 17.7.1923 Ν. Δ/τος «περὶ σχεδίων πόλεων κλπ.», ὅπως μεταγενέστερα τροποποιήθηκαν καὶ εἰδικότερα τῶν ἄρθρων 3, 9 καὶ 70 αὐτοῦ.

2) Τὶς διατάξεις τοῦ 1018/71 Ν. Δ/τος «περὶ τροποποιήσεως καὶ συμπληρώσεως τοῦ Α.Ν. 314/6 «περὶ παροχῆς εἰς τὸν 'Υπουργὸν Βορείου 'Ελλάδος καὶ τοὺς Νομάρχας ἁρμοδιοτήτων ἐπὶ θεμάτων ἐπεκτάσεως ἢ τροποποιήσεως σχεδίων πόλεων καὶ κωμῶν».

3) Τὴν 114/77 ἀπόφαση τοῦ Κοινοτικοῦ Συμβουλίου 'Αγ. Γεωργίου Νηλείας «περὶ ἐγκρίσεως τοῦ ρυμοτομικοῦ σχεδίου τοῦ οἰκισμοῦ «Κρυψάνα».

4) Τὴ σύμφωνη γνωμοδότηση τοῦ Νομαρχιακοῦ Συμβουλίου Δημ. Έργων Τμῆμα Ν. Μαγνησίας, ποὺ διατυπώθηκε στὴν ἀπὸ 6.4.1979 συνεδρίαση αὐτοῦ πράξη 6η, ἀποφασίζουμε:

Άρθρο 1.

'Εγκρίνουμε τὸ ρυμοτομικὸ σχέδιο τοῦ οἰκισμοῦ «Κρυψάνα» Κ. Γατζέας, Κοινότητας 'Αγ. Γεωργίου Νηλείας Ν. Μαγνησίας, ὅπως εἰδικότερα φαίνεται στὸ θεωρημένο ἀπὸ τὸ Δ/ντὴ Τεχν. 'Υπηρεσιῶν Ν. Μαγνησίας, μὲ ἡμερομηνία 3.4.79 πρωτότυπο διάγραμμα ὑπὸ κλίμακα 1:200.

Άρθρο 2.

Κατὰ τὸ πρόσωπον τῶν οἰκοπέδων, οἰκοδομημένων ἢ μὴ τοῦ ἀνωτέρω οἰκισμοῦ ἐπιβάλλεται προκήπιον, ὅπως φαίνεται, στὸ ἀνωτέρω διάγραμμα.

Άρθρο 3.

Οἱ ὅροι δομήσεως γιὰ τὸν οἰκισμὸν «Κρυψάνα» ἐπὶ τῆς περιοχῆς τοῦ παρόντος ρυμοτομικοῦ σχεδίου καθορίζονται ὡς ἀκολούθως:


Σύστημα δομήσεως: Συνεχὲς
'Ελάχιστον πρόσωπον οἰκοπέδου: δέκα (10) μ.
'Ελάχιστον βάθος: δέκα πέντε (15) μ.
'Ελάχιστον ἐμβαδὸν διακόσια (200) τ.μ.
Ποσοστὸ καλύψεως: 50%
Μέγιστος ἐπιτρεπόμενος ἀριθμὸς ὀρόφων δύο (2).

'Η ἀπόφαση αὐτὴ νὰ δημοσευθεῖ στὴν 'Εφημερίδα τῆς Κυβερνήσεως.

Βόλος, 7 Μαΐου 1979

'Ο Νομάρχης
Ι.ΚΑΛΟΓΕΙΤΟΝΑΣ



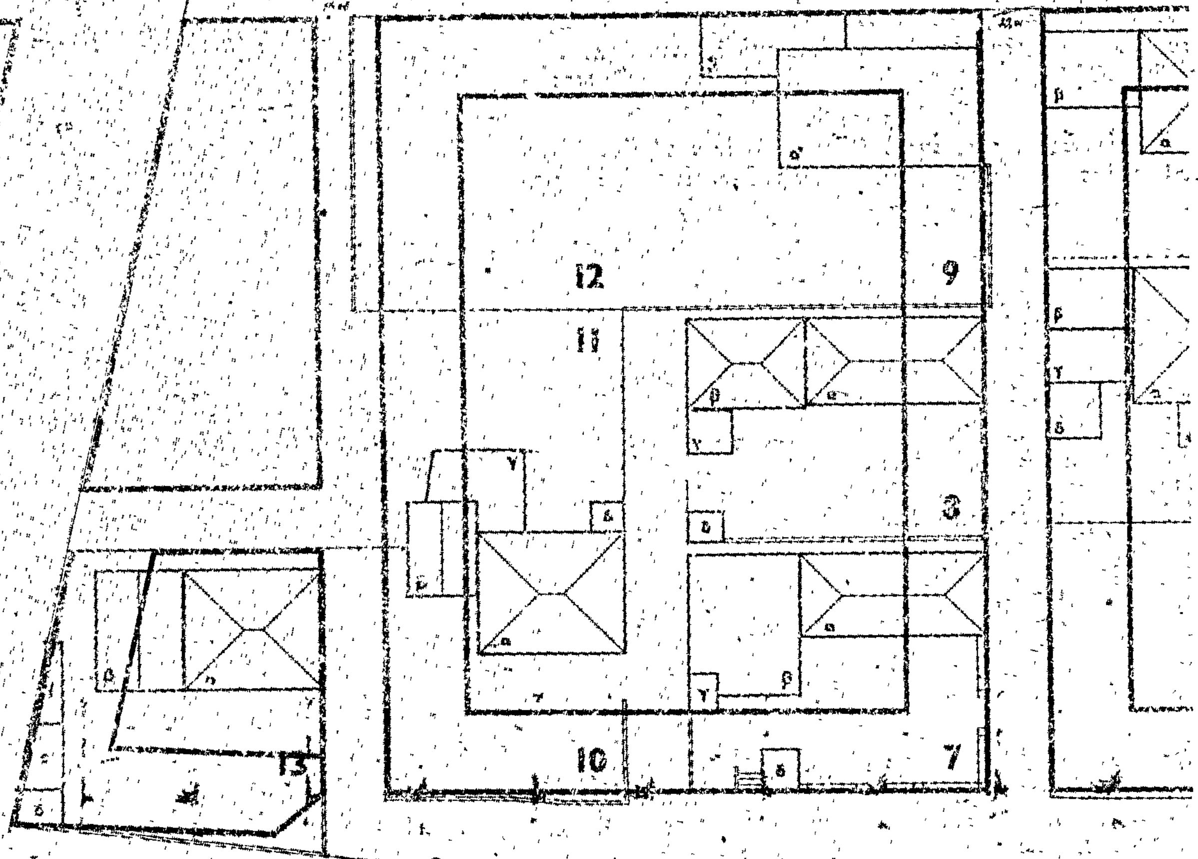

ΕΦΕΩΡΗΘΗ




ΙΔΙΟΚΤΗΣΙΑ Ι. ΣΑΜΑΡΑ

ΕΓΚΡΙΝΕΤΑΙ ΩΣ ΠΑΡΑΡΤΗΜΑ της υπ' αριθ. 83.101/40/79 αποφάσεώς μας περί εγκρίσεως του ρυμοτομικού σχεδίου [illegible]

Βόλος 7-[illegible]-1979
Ο Νομάρχης Μαγνησίας

Σ. [illegible]

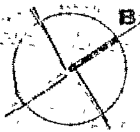

ΣΥΝΟΙΚΙΣΜΟΣ ΣΤΗ ΘΕΣΗ «ΚΡΥΨΑΝΑ» ΚΑΤΩ ΓΑΤΖΕΑΣ ΠΗΛΙΟΥ

ΒΟΛΟΣ

ΕΘΝΙΚΗ ΟΔΟΣ ΒΟΛΟΥ - ΤΣΑΓΚΑΡΑΔΑΣ

ΚΑΤΩ ΓΑΤΖΕΑ

ΠΙΝΑΚΑΣ ΙΔΙΟΚΤΗΣΙΩΝ

1. Γ. ΜΠΑΡΜΠΟΥΛΗΣ
   - α. κυρία κατοικία
   - β. βοηθητικοί χώροι
   - γ. W.C.
2. ΠΑΡΙΣΗΣ ΤΣΙΛΟΥΜΠΑΝΟΣ
   - α. κυρία κατοικία
   - β. ″ ″
   - γ. βοηθητικοί χώροι
   - δ. στέγαστρο βεράντας
   - ε. βοηθητικοί χώροι
   - ζ. ″ ″
3. ΒΛΑΣΗΣ ΠΡΟΥΣΑΛΗΣ
   - α. κυρία κατοικία
   - β. ″ ″
   - γ. αποθήκη
   - δ. W.C.
   - ε. στέγαστρο βεράντας
4. Ι. ΠΡΟΥΣΑΛΗΣ
5. Ι. ΠΡΟΥΣΑΛΗΣ
   - α. κυρία κατοικία
   - β. αποθήκη
   - γ. βοηθητικοί χώροι
   - δ. φούρνος
   - ε. στέγαστρο βεράντας
6. ΣΥΝΟΔΗ ΤΣΙΛΟΥΜΠΑΝΟΥ
   - α. κυρία κατοικία
   - β. αποθήκη
7. Ι. ΖΑΓΚΑΣ
   - α. κυρία κατοικία
   - β. βοηθητικοί χώροι
   - γ. ″ ″
   - δ. ″ ″
8. ΝΙΚ. ΚΑΠΟΤΟΣ
   - α. κυρία κατοικία
   - β. ″ ″ - βοηθητικά
   - γ. φούρνος
   - δ. W.C.
9. ΑΝ. ΦΟΥΡΤΟΥΝΑΣ
   - α. κυρία κατοικία
   - β. ″ ″ - βοηθητικά
10 & 11. ΓΕΩΡ. ΝΤΟΥΓΙΑΣ
   - α. κυρία κατοικία
   - β. βοηθητικοί χώροι
   - γ. φούρνος
   - δ. W.C.
12. ΑΝ. ΦΟΥΡΤΟΥΝΑΣ
13. ΑΘ. ΑΝΤΩΝΙΟΥ
   - α. κυρία κατοικία
   - β. ″ ″ - βοηθητικά
   - γ. αποθήκη
   - δ. W.C.
   - ε. υπόστεγο

ΠΑΡΑΤΗΡΗΣΕΙΣ

1. ΟΛΑ ΤΑ ΚΤΙΣΜΑΤΑ ΕΙΝΑΙ ΜΟΝΟΡΟΦΑ
2. ΟΙ ΚΥΡΙΕΣ ΚΑΤΟΙΚΙΕΣ ΤΗΣ ΚΑΘΕ ΙΔΙΟΚΤΗΣΙΑΣ (ΣΤΕΓΕΣ ΤΕΤΡΑΡΡΙΧΤΕΣ) ΕΙΝΑΙ ΚΤΙΣΜΕΝΕΣ ΑΠΟ ΤΟ 1954 Κ.Ε., ΜΕ ΑΝΤΙΣΕΙΣΜΙΚΟ ΤΡΟΠΟ. (ΠΕΤΡΑ, ΚΑΙ ΨΙΧΑ ΑΠΟ ΜΠΕΤΟΝ.) ΤΑ ΥΠΟΛΟΙΠΑ ΕΙΝΑΙ ΝΕΩΤΕΡΕΣ ΠΡΟΣΘΗΚΕΣ ΜΕ ΤΟΥΒΛΑ Ή ΤΣΙΜΕΝΤΟΛΙΘΟΥΣ, ΜΕΤΡΙΑΣ ΠΟΙΟΤΗΤΑΣ
3. ΤΟ ΠΑΡΟΝ ΣΧΕΔΙΟ ΔΕΝ ΕΠΕΧΕΙ ΘΕΣΗ ΠΙΝΑΚΙΔΑΣ, ΦΩΤΟΓΡΑΜΜΕΤΡΙΚΗΣ, Ή ΑΛΛΗΣ ΑΚΡΙΒΟΥΣ ΜΕΘΟΔΟΥ ΑΠΟΤΥΠΩΣΕΩΣ.

ΣΧΕΔΙΟ ΥΠΑΡΧΟΥΣΑΣ ΚΑΤΑΣΤΑΣΗΣ ΟΚΤΩΒΡΙΟΥ 1977

ΚΛΙΜΑΞ 1:200

ΑΡΧΙΤΕΚΤΩΝ ΓΙΑΝΝΗΣ ΚΙΣΣΗΣ

ΑΘΗΝΑ ΦΕΒΡΟΥΑΡΙΟΣ 1979 / ΑΡ. ΜΕΛ. ΤΕΕ

Η ΓΕΝΙΚΗ ΔΙΕΥΘΥΝΣΗ ΤΟΥ ΕΘΝΙΚΟΥ ΤΥΠΟΓΡΑΦΕΙΟΥ

ΓΝΩΣΤΟΠΟΙΕΙ ΟΤΙ:

Ἡ ἐτήσια συνδρομὴ τῆς Ἐφημερίδας τῆς Κυβερνήσεως, ἡ τιμὴ τῶν φύλλων της πού πουλιοῦνται τμηματικὰ **καὶ τὰ τέλη δημοσιεύσεων στὴν** Ἐφημερίδα τῆς Κυβερνήσεως, καθορίσθηκαν ἀπὸ 1 Ἰανουαρίου 1979 ὡς ἀκολούθως:

Α' ΕΤΗΣΙΕΣ ΣΥΝΔΡΟΜΕΣ

1. Γιὰ τὸ Τεῦχος Α'	Δραχ.	600
2. » » » Β'	»	700
3. » » » Γ'	»	500
4. » » » Δ'	»	1.000
5. » » » Νομικῶν Προσώπων Δ.Δ. κ.λπ.	»	500
6. » » » Παράρτημα	»	300
7. » » » Ἀνωνύμων Ἑταιρειῶν κ.λπ.	»	3.000
8. » » Δελτίο Ἐμπορικῆς καὶ Βιομηχανικῆς Ἰδιοκτησίας	»	200
9. Γιὰ ὅλα τὰ τεύχη καὶ τὸ Δ.Ε.Β.Ι.	»	6.000

Οἱ Δῆμοι καὶ οἱ Κοινότητες τοῦ Κράτους καταβάλλουν τὸ 1/2 τῶν ἀνωτέρω συνδρομῶν.

Ὑπὲρ τοῦ Ταμείου Ἀλληλοβοηθείας Προσωπικοῦ τοῦ Ἐθνικοῦ Τυπογραφείου (ΤΑΠΕΤ) ἀναλογοῦν τὰ ἑξῆς ποσά:

1. Γιὰ τὸ Τεῦχος Α'	Δραχ.	30
2. » » » Β'	»	35
3. » » » Γ'	»	25
4. » » » Δ'	»	50
5. » » » Νομικῶν Προσώπων Δημοσίου Δικαίου κ.λπ.	»	25
6. » » » Παράρτημα	»	15
7. » » » Ἀνωνύμων Ἑταιρειῶν κ.λπ.	»	150
8. » » Δελτίο Ἐμπ. καὶ Βιομ. Ἰδιοκτησίας	»	10
9. Γιὰ ὅλα τὰ τεύχη	»	300

Β'. ΤΙΜΗ ΦΥΛΛΩΝ

Ἡ τιμὴ πωλήσεως κάθε φύλλου, μέχρις 8 σελ., εἶναι 3 δρχ., ἀπὸ 9 ὡς 40 σελ. 8 δρχ., ἀπὸ 41 ὡς 80 σελ. 15 δρχ., ἀπὸ 81 σελ. καὶ ἄνω ἡ τιμὴ πωλήσεως κάθε φύλλου προσαυξάνεται κατὰ 15 δρχ. ἀνὰ 80 σελίδες.

Γ'. ΤΕΛΗ ΔΗΜΟΣΙΕΥΣΕΩΝ

I. Στὸ τεῦχος Ἀνωνύμων Ἑταιρειῶν καὶ Ἑταιρειῶν Περιωρισμένης Εὐθύνης:

Α' Δημοσιεύματα Ἀνωνύμων Ἑταιρειῶν:

1. Τῶν δικαστικῶν πράξεων	Δραχ.	400
2. Τῶν καταστατικῶν Ἀνωνύμων Ἑταιρειῶν	»	10.000
3. Τῶν τροποποιήσεων τῶν καταστατικῶν τῶν Ἀνωνύμων Ἑταιρειῶν	»	2.000
4. Τῶν ἀνακοινώσεων καὶ προσκλήσεων σὲ γενικὲς συνελεύσεις, τῶν κατὰ τὸ ἄρθρο 32 τοῦ Ν. 3221/24 γνωστοποιήσεων, τῶν ἀνακοινώσεων, ποὺ προβλέπονται ἀπὸ τὸ ἄρθρο 59 παρ. 3 τοῦ Ν.Δ. 400/70 «περὶ Ἀλλοδαπῶν Ἀσφαλιστικῶν Ἑταιρειῶν» καὶ τῶν ἀποφάσεων τοῦ Διοικητικοῦ Συμβουλίου τοῦ ΕΛΤΑ, ποὺ ἀναφέρονται σὲ προσωρινὲς διατάξεις	»	1.000
5. Τῶν ἰσολογισμῶν τῶν Ἀνωνύμων Ἑταιρειῶν	»	4.000
6. Τῶν συνοπτικῶν μηνιαίων καταστάσεων τῶν Τραπεζικῶν Ἑταιρειῶν	»	1.000
7. Τῶν ἀποφάσεων «περὶ ἐγκρίσεως τιμολογίων τῶν Ἀσφαλιστικῶν Ἑταιρειῶν»	»	600
8. Τῶν ὑπουργικῶν ἀποφάσεων «περὶ παροχῆς ἀδείας ἐπεκτάσεως τῶν ἐργασιῶν Ἀσφαλιστικῶν Ἑταιρειῶν», τῶν ἐκθέσεων περιουσιακῶν στοιχείων Ἀνωνύμων Ἑταιρειῶν γενικά, καὶ τῶν ἀποφάσεων τοῦ Δ.Σ. τοῦ ΕΛΤΑ, μὲ τὶς ὁποῖες ἐγκρίνονται καὶ δημοσιεύονται οἱ κανονισμοὶ αὐτοῦ	»	4.000
9. Τῶν ἀποφάσεων «περὶ παροχῆς πληρεξουσιότητος πρὸς ἀντιπροσώπευσιν ἐν Ἑλλάδι ἀλλοδαπῶν Ἑταιρειῶν» καὶ τῶν ἀποφάσεων «περὶ μεταβιβάσεως τοῦ χαρτοφυλακίου Ἀσφαλιστικῶν Ἑταιρειῶν κατὰ τὸ ἄρθρον 59 παρ. 1 τοῦ Ν.Δ. 400/70»	»	2.000
10. Τῶν ἀποφάσεων «περὶ συγχωνεύσεως Ἀνωνύμων Ἑταιρειῶν»	»	10.000
11. Τῶν ἀποφάσεων τῆς Ἐπιτροπῆς τοῦ Χρηματιστηρίου «περὶ εἰσαγωγῆς χρεωγράφων εἰς τὸ Χρηματιστήριον πρὸς διαπραγμάτευσιν, συμφώνως πρὸς τὰς διατάξεις τοῦ ἄρθρου 2 παρ. 3 Α.Ν. 148/67»	Δραχ.	1.000
12. Τῶν ἀποφάσεων τῆς Ἐπιτροπῆς κεφαλαιαγορᾶς «περὶ διαγραφῆς χρεωγράφων ἐκ τοῦ Χρηματιστηρίου, συμφώνως πρὸς τὰς διατάξεις τοῦ ἄρθρου 2 παρ. 4 Α.Ν. 148/1967»	»	1.000

Β'. Δημοσιεύματα Ἑταιρειῶν Περιωρισμένης Εὐθύνης:

1. Τῶν καταστατικῶν	»	1.000
2. Τῶν τροποποιήσεων τῶν καταστατικῶν	»	400
3. Τῶν ἀνακοινώσεων καὶ προσκλήσεων	»	200
4. Τῶν ἰσολογισμῶν	»	1.000
5. Τῶν ἐκθέσεων ἐκτιμήσεως περιουσιακῶν στοιχείων	»	1.000

Γ'. Δημοσιεύματα Ἀλληλασφαλιστικῶν Συνεταιρισμῶν - Ἀλληλασφαλιστικῶν Ταμείων καὶ Φιλανθρωπικῶν Σωματείων:

1. Τῶν ὑπουργικῶν ἀποφάσεων «περὶ χορηγήσεως ἀδείας λειτουργίας Ἀλληλασφαλιστικῶν Συνεταιρισμῶν - Ἀλληλασφαλιστικῶν Ταμείων»	»	1.000
2. Τῶν Ἰσολογισμῶν τῶν ἀνωτέρω Συνεταιρισμῶν, Ταμείων καὶ Σωματείων	»	1.000
II. Στὸ Τέταρτο τεῦχος τῶν δικαστικῶν πράξεων, προσκλήσεων καὶ λοιπῶν δημοσιεύσεων	»	400

Τὸ ποσοστὸ ἐπὶ τῶν τελῶν δημοσιεύσεων στὸ Τεῦχος Ἀνωνύμων Ἑταιρειῶν καὶ Ἑταιρειῶν Περιωρισμένης Εὐθύνης, ποὺ πρέπει νὰ καταβάλλεται ὑπὲρ τοῦ Ταμείου Ἀλληλοβοηθείας Προσωπικοῦ Ἐθνικοῦ Τυπογραφείου (ΤΑΠΕΤ), ὁρίσθηκε γενικὰ σὲ 5 ο/ο.

Δ'. ΚΑΤΑΒΟΛΗ ΣΥΝΔΡΟΜΩΝ - ΤΕΛΩΝ ΔΗΜΟΣΙΕΥΣΕΩΝ ΚΑΙ ΠΟΣΟΣΤΩΝ Τ.Α.Π.Ε.Τ.

1. Οἱ συνδρομὲς τοῦ ἐσωτερικοῦ καὶ τὰ τέλη δημοσιεύσεων προκαταβάλλονται στὰ Δημόσια Ταμεῖα ἔναντι ἀποδεικτικοῦ εἰσπράξεως, τὸ ὁποῖο φροντίζει ὁ ἐνδιαφερόμενος νὰ τὸ στείλει στὴ Γενικὴ Δ/νση τοῦ Ἐθνικοῦ Τυπογραφείου.

2. Οἱ συνδρομὲς τοῦ ἐξωτερικοῦ εἶναι δυνατὸ νὰ στέλνονται καὶ σὲ ἀνάλογο συνάλλαγμα μὲ ἐπιταγὴ ἐπ' ὀνόματι τοῦ Διευθυντῆ τῶν Διοικητικῶν καὶ Οἰκονομικῶν Ὑποθέσεων τοῦ Ἐθνικοῦ Τυπογραφείου.

3. Τὸ ὑπὲρ τοῦ ΤΑΠΕΤ ποσοστὸ ἐπὶ τῶν ἀνωτέρω συνδρομῶν καὶ τελῶν δημοσιεύσεων καταβάλλεται ὡς ἑξῆς:

α) στὴν Ἀθήνα: στὸ Ταμεῖο τοῦ ΤΑΠΕΤ (Κατάστημα Ἐθνικοῦ Τυπογραφείου),

β) στὶς ὑπόλοιπες πόλεις τοῦ Κράτους: στὰ Δημόσια Ταμεῖα καὶ ἀποδίδεται στὸ ΤΑΠΕΤ σύμφωνα μὲ τὶς 192378/3639/1947(RONEO 185) καὶ 178048/5321/31.7.65 (RONEO 139) ἐγκύκλιες διαταγὲς τοῦ Γ.Λ.Κ.,

γ) στὶς περιπτώσεις συνδρομῶν ἐξωτερικοῦ: ὅταν ἡ ἀποστολὴ τους γίνεται μὲ ἐπιταγὲς μαζὶ μ' αὐτὲς στέλνεται καὶ τὸ ὑπὲρ τοῦ ΤΑΠΕΤ ποσοστό.

Ὁ Γενικὸς Διευθυντὴς
ΑΘΑΝ. ΠΑΝ. ΣΠΗΛΙΟΠΟΥΛΟΣ

ΑΠΟ ΤΟ ΕΘΝΙΚΟ ΤΥΠΟΓΡΑΦΕΙΟ